



Planungshilfe

Bitte durch Pfeillinie x → An - und Austritt einzeichnen!


Spindeltreppe/n **13er Kreisteilung** (Stufenwinkel $27,7^\circ$), Treppendurchmesser von 1200-1350mm

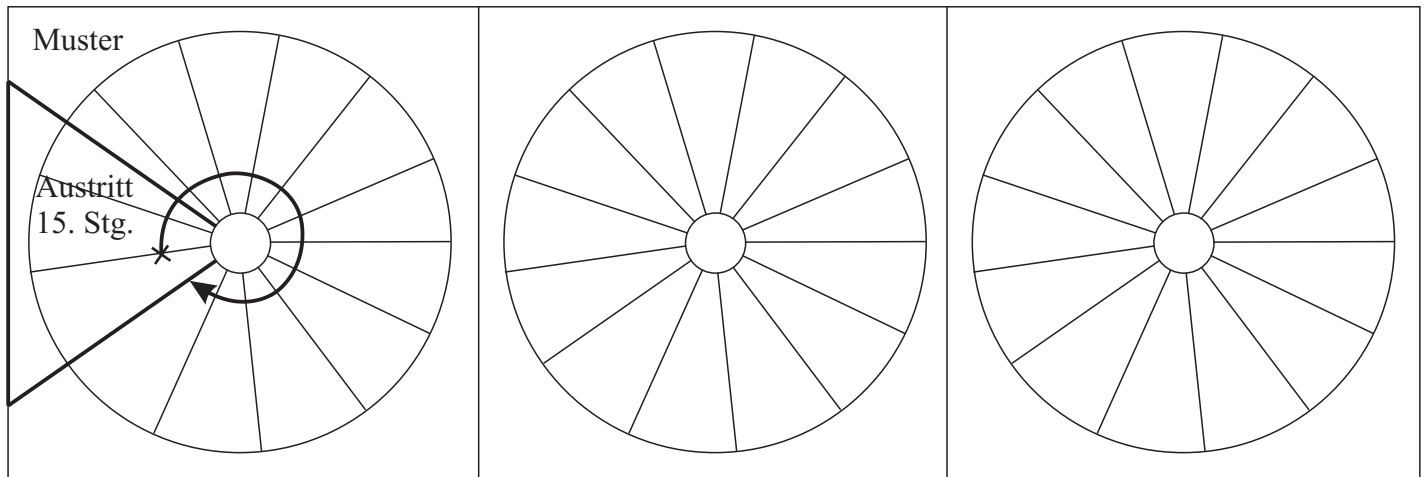

Spindeltreppe/n **14er Kreisteilung** (Stufenwinkel $25,7^\circ$), Treppendurchmesser von 1351-1600mm

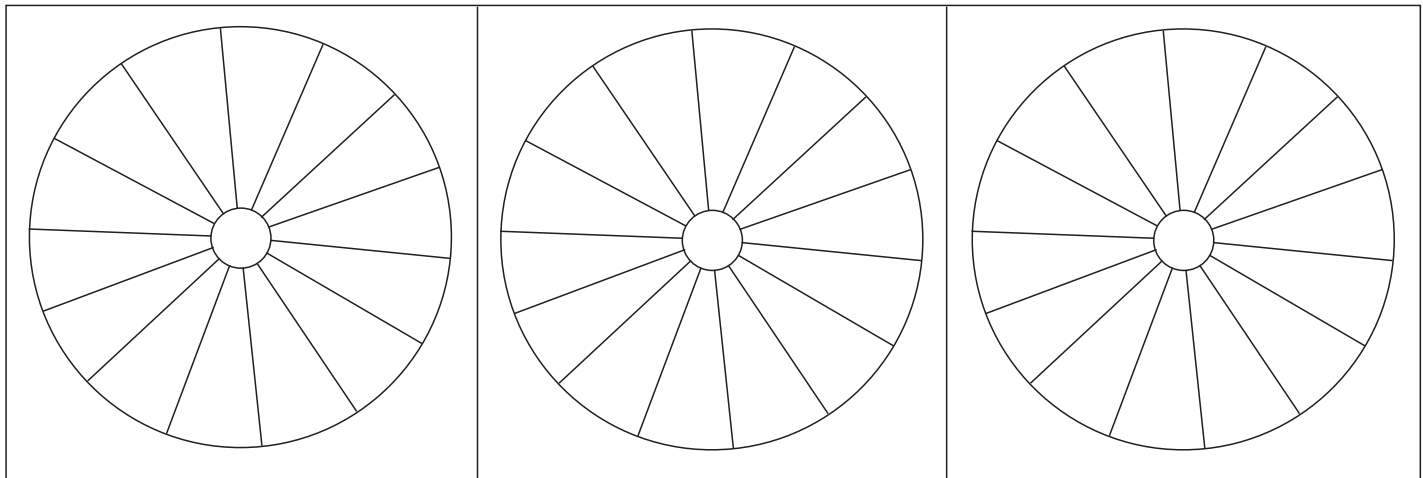

Spindeltreppe/n **15er Kreisteilung** (Stufenwinkel 24°), Treppendurchmesser von 1601-2000mm

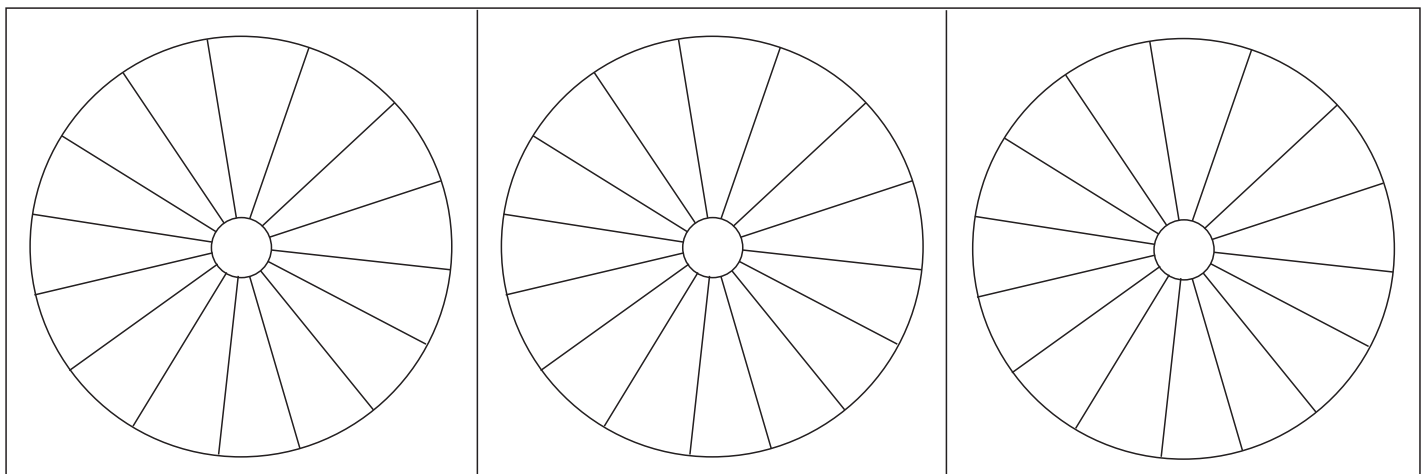

Bitte beachten Sie bei Ihrer Planung, dass das Austrittspodest (letzte Stufe) - Standard 60° , sowie Sonderpodest 90° vom Treppendurchmesser in Anspruch nimmt!